

Agenzia del Territorio
CATASTO FABBRICATI
Ufficio Provinciale di
Lodi

Dichiarazione protocollo n. LO0089221 del 23/12/2008

Planimetria di u.i.u. in Comune di Pieve Fissiraga

Via Di Lottizzazione

civ. SNC

Identificativi Catastali:

Sezione:

Foglio: 5

Particella: 110

Subalterno: 1

Compilata da:

Cappellato Florenzio

Iscritto all'albo:


Geometri

Prov. Lodi


N. 127

Scheda n. 1


Scala 1:200

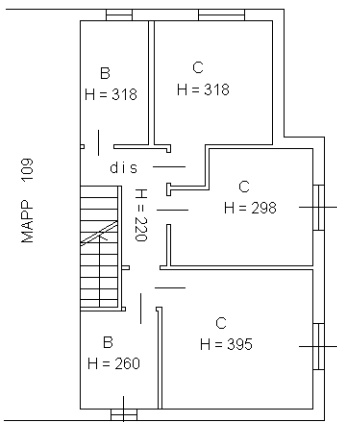

PIANO PRIMO

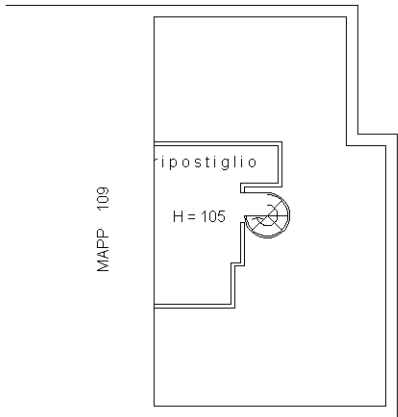


PIANO SOPPALCO

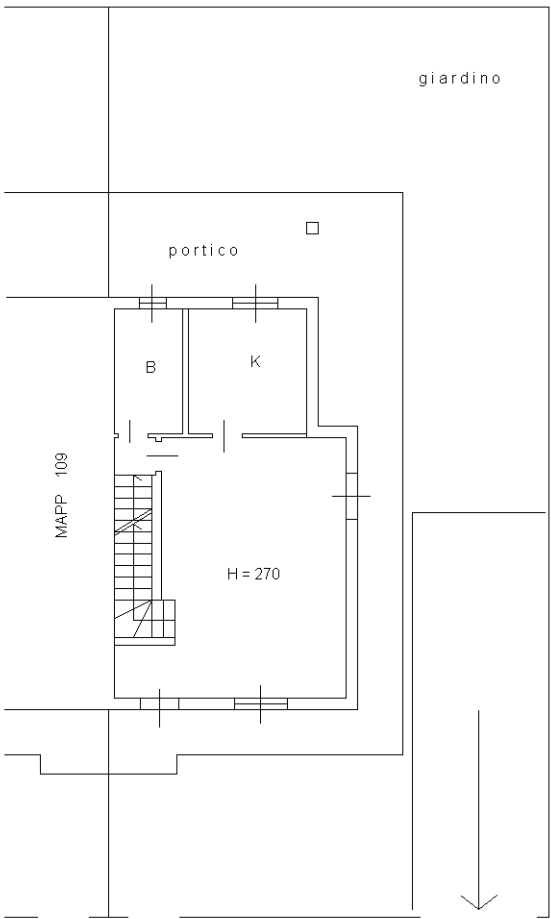

Via di Lottizzazione

PIANO TERRA

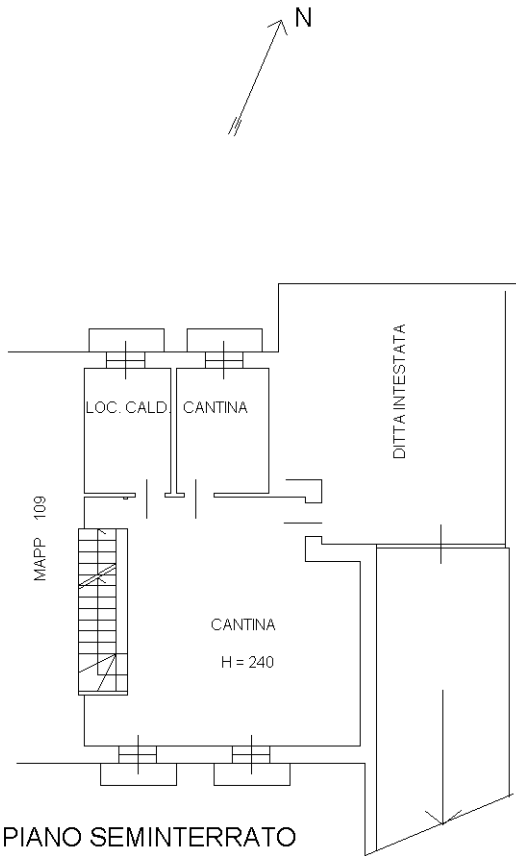

PIANO SEMINTERRATO

Ultima planimetria in atti