


# AREA 1 - PIEVE FISSIRAGA

- EDIFICI PUBBLICI E DI PUBBLICO INTERESSE**
- El.1 - Municipio
  - El.2 - Biblioteca
  - El.3 - Sale polifunzionali e ambulatorio
  - El.4 - Centro polivalente
  - El.5 - Cimitero vecchio e cimitero nuovo
- EDIFICI SCOLASTICI**
- ES.1 - Scuola dell'infanzia
  - ES.2 - Scuola primaria
- IMPIANTI SPORTIVI**
- IS.1 - Palestra comunale
  - IS.2 - Campo da calcio
- PARCHEGGI**
- P.1 - Parcheggi in via Antonio Fissiraga
  - P.2 - Parcheggi piazzale dello Sport
  - P.3 - Parcheggi del cimitero
  - P.4 - Parcheggi in via Giovanni XXIII
  - P.5 - Parcheggi Piazza Roma
- SPAZI PUBBLICI**
- SP.1 - Piazza della Repubblica
  - SP.2 - Parco di via Toninelli/via Nicolini
  - SP.3 - Parco di via Fissiraga
  - SP.4 - Parco di via Giovanni XXIII
- TRAGITTI**
- T.1 - Via Principale
  - T.2 - Via Fissiraga - Piazza Roma
- FERMATE DEL TRASPORTO PUBBLICO**
- 1. Principale
  - 2. Tavernelle/Nazioni Unite
  - 3. Tavernelle (Cascina Castagna)

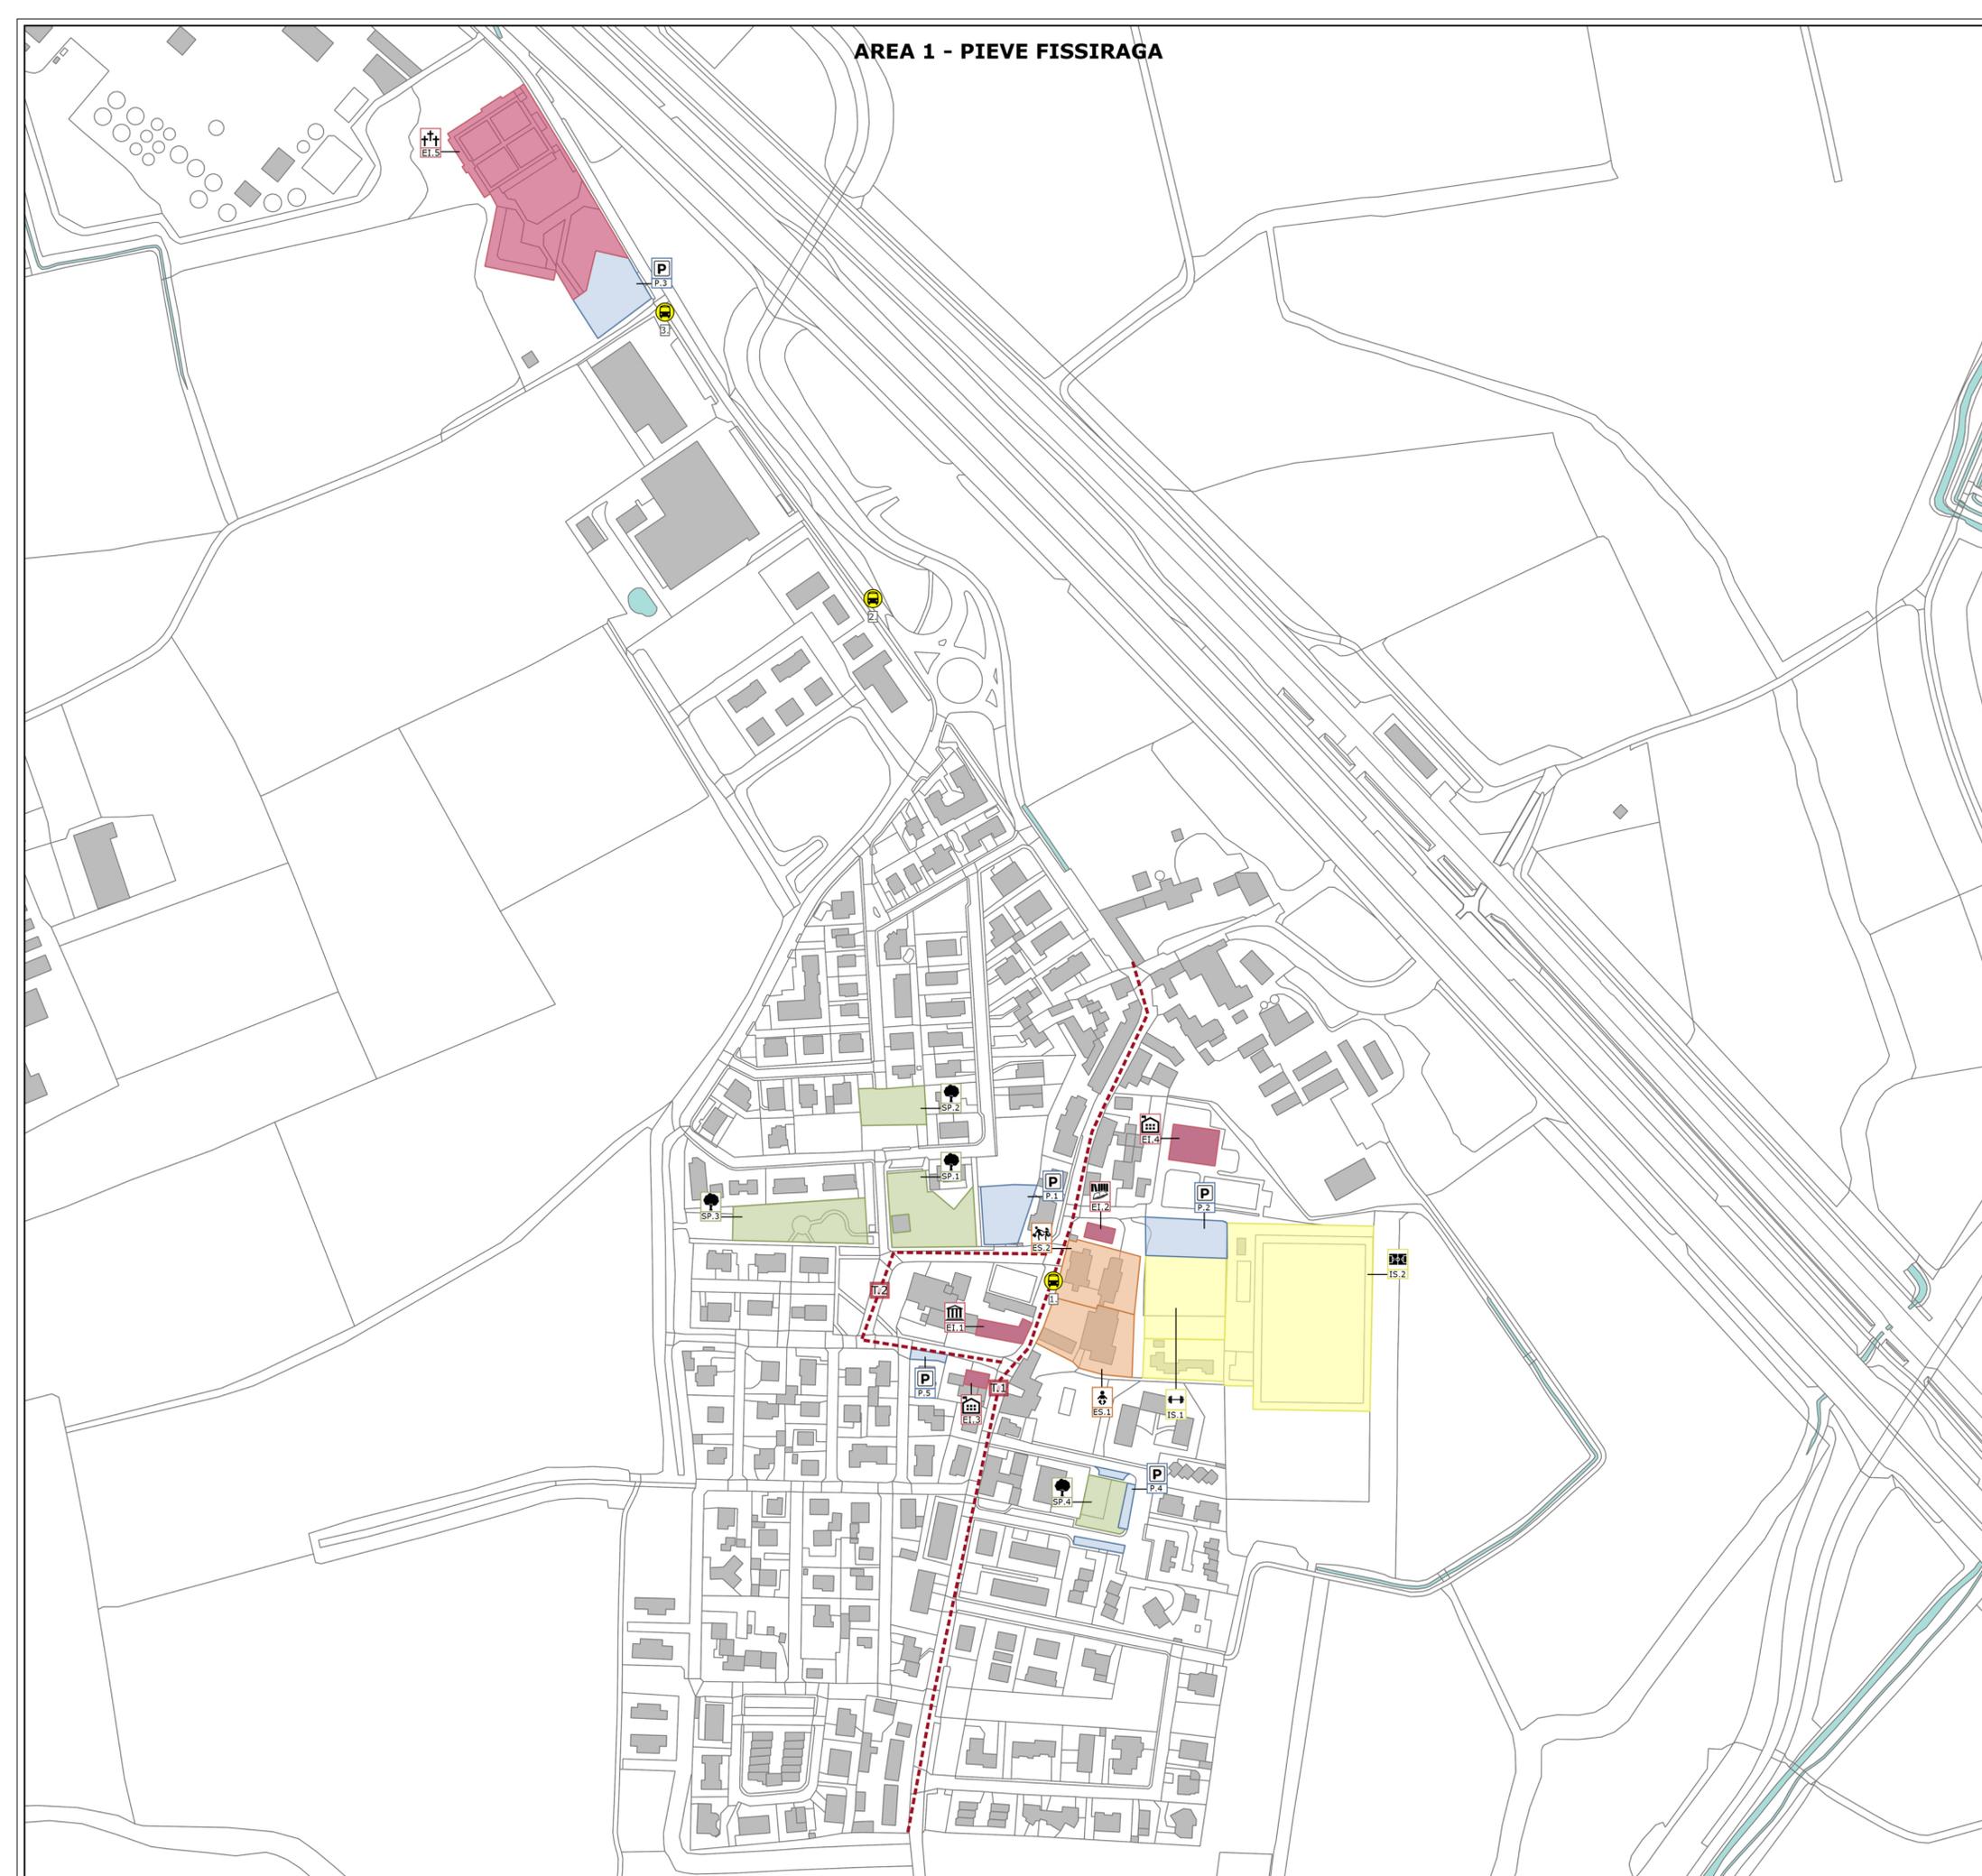

<p><b>WeProject s.r.l.</b> Management for urban development</p> <p>Via Valtellina, 6 20159 Milano tel +39 02 48002752 mobile +39 3666274380 i.bresciani@weproject.it www.weproject.it</p> <p>P. IVA 07077100969</p>	<p>COMUNE DI PIEVE FISSIRAGA Provincia di Brescia</p>	
	<p>COMITENTE</p> <p>COMUNE DI PIEVE FISSIRAGA (LO) Piazza Roma, 5 26854 Pieve Fissiraga (LO)</p>	
<p>DESCRIZIONE</p> <p><b>Piano di Eliminazione delle Barriere Architettoniche P.E.B.A</b></p>		
<p>DATA</p> <p>Aprile 2024</p> <p>SCALA</p> <p>1:3.000</p>	<p>TAV. N.</p> <p><b>01</b></p>	<p>CONTENUTO TAVOLA</p> <p><b>INQUADRAMENTO EDIFICI E SPAZI PUBBLICI</b></p>
<p>RISERVATO AGLI UFFICI</p>		<p>IL COMMITTENTE</p> <p>PROGETTISTI</p> <p>Ing. Ilaria Bresciani Ing. Matteo Bertoni Ing. Chiara Reboani</p>